

ΕΦΗΜΕΡΙΣ ΤΗΣ ΚΥΒΕΡΝΗΣΕΩΣ
ΤΗΣ ΕΛΛΗΝΙΚΗΣ ΔΗΜΟΚΡΑΤΙΑΣ

ΑΘΗΝΑ 30 ΑΥΓΟΥΣΤΟΥ 1990	ΤΕΥΧΟΣ ΤΕΤΑΡΤΟ	ΑΡΙΘΜΟΣ ΦΥΛΛΟΥ 464

ΠΕΡΙΕΧΟΜΕΝΑ

ΑΠΑΛΛΟΤΡΙΩΣΕΙΣ

ΑΠΟΦΑΣΕΙΣ

ΠΟΛΕΟΔΟΜΙΑ

ΑΠΟΦΑΣΕΙΣ

ΑΠΑΛΛΟΤΡΙΩΣΕΙΣ

ΑΠΟΦΑΣΕΙΣ

Αριθ. ΤΥ.3208 (1)

Επικύρωση καθορισμού οριογραμμής ρέμματος στην κοινότητα Αγίου Στεφάνου Ν. Αττικής.

Ο ΝΟΜΑΡΧΗΣ ΑΝΑΤ. ΑΤΤΙΚΗΣ

Έχοντας υπόψη:

1. Τις διατάξεις του από 9.5.86 Π.Δ. «περί εγκρίσεως τροποποιήσεως σχεδίων πόλεων και καθορισμός όρων και περιορισμών δόμησης από τους Νομάρχες» (ΦΕΚ 70Α/5.6.86).

2. Τις διατάξεις του άρθρου 6 του Ν. 880/79 (ΦΕΚ 58Α/22.3.79), και ιδιαίτερα τις παραγράφους 1, 2 και 3 αυτού.

3. Το υπ' αριθ. 4699/13.6.90 έγγραφο του Πολεοδομικού γραφείου Καπανδριτίου.

4. Το υπ' αριθ. 1992/9.7.90 έγγραφο της Κοινότητας Αγίου Στεφάνου Αττικής.

5. Την από 13.6.90 αυτοψία αρμοδίου τεχνικού υπαλλήλου της υπηρεσίας μας, αποφασίζουμε:

Καθορίζουμε τα όρια του ρέμματος που διέρχεται από την ιδιοκτησία του Δημητρίου Μπαρκούρα νοτίως της οδού Σωκράτους της Κοινότητας Αγίου Στεφάνου Αττικής, όπως αυτά φαίνονται στο συνοδεύον την παρούσα τοπογραφικό διάγραμμα του Υπομηχ/κού Εμμανουήλ Φούντα υπό κλίμακα 1:200 και με τους αριθμούς (1-1') (2-2'), (3-3'), (4-4'), (5-5'), (6-6'), (7-7'), (8-8'), όπως αυτό ελέχθηκε και θεωρήθηκε από την υπηρεσία μας.

Η ισχύς της παρούσης αρχίζει από τη δημοσίευσή της στην Εφημερίδα της Κυβερνήσεως.

Η απόφαση αυτή να δημοσιευθεί στην Εφημερίδα της Κυβερνήσεως.

Αγία Παρασκευή, 2 Αυγούστου 1990

Ο Νομάρχης


ΧΡΗΣΤΟΣ ΓΟΥΛΑΣ


ΤΟΠΟΓΡΑΦΙΚΟ ΔΙΑΓΡΑΜΜΑ


περιοχης στον Αγιο Στεφανο Αττικης

για τον καθορισμό οριογραμμής ρεματος κλ. 1:200

Χαρακτηριστικές διατομές

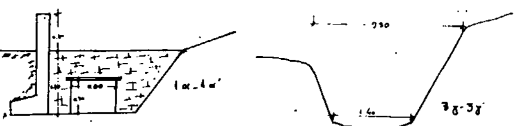

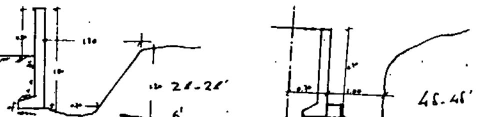

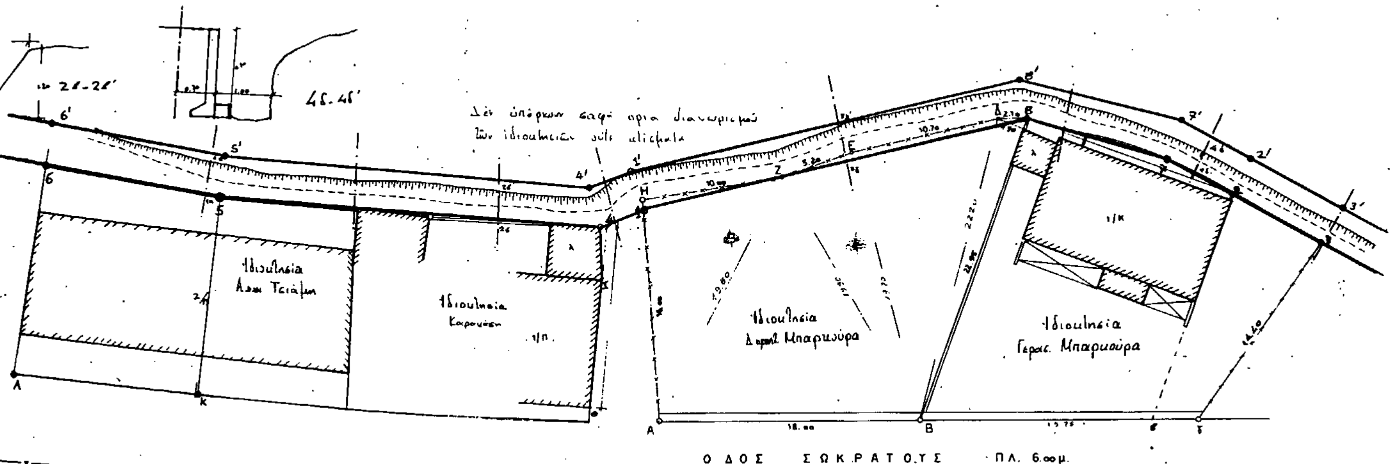


Υπόμνημα

—x—x—	περίφραξη με συρματόπλεγμα
═══	Κανδρότοιχος
┬┬┬┬	οχθη
Α.Β.Γ.Δ.Ε.Ζ.Η.Α	Ιδιοκτησία Διον. Μπαρμούρα


Εξασφαλίσεις οριογραμμής ρεματος

Ι-4	:	4.00 m
Θ-4	:	13.20 m
Θ-8	:	22.95 m
6-2	:	17.50 m
γ-3	:	14.40 m
Α-1	:	15.50 m
Κ-5	=	14.15 m
Λ-6	=	15.10 m
1-1'	=	3.00 m
2-2'	=	3.00 m
3-3'	=	3.00 m
4-4'	=	3.00 m
5-5'	=	3.00 m
6-6'	=	3.00 m
7-7'	=	3.00 m
8-8'	=	3.00 m

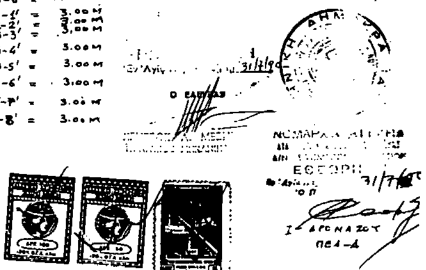

ΑΘΗΝΑ ΑΠΡΙΛΙΟΣ 1990

Ο ΜΗΧΑΝΙΚΟΣ

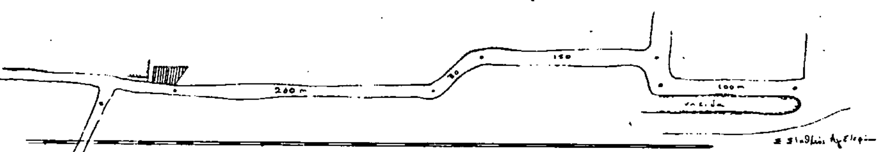

ΠΟΛΕΟΔΟΜΙΑ

ΑΠΟΦΑΣΕΙΣ

Αριθ. 5558 (2)

Χαρακτηρισμός ως διατηρητέων 4 (τεσσάρων) συγκροτημάτων ελαιοτριβείων που βρίσκονται στον οικισμό Μόριας της Ν. Λέσβου: 1) Ελαιουργείο φερόμενο ως ιδιοκτησία κληρονόμων Ζερμπίνη, 2) Ελαιοτριβείο Σημαντήρη φερόμενο ως ιδιοκτησία Φιλανθρωπικών Καταστημάτων Μυτιλήνης, 3) Ελαιοτριβείο φερόμενο ως ιδιοκτησία Γιαννέλλη, 4) Ελαιοτριβείο φερόμενο ως ιδιοκτησία Βασιλείου Μαμουλή και καθορισμός ειδικών όρων και περιορισμός δόμησης αυτών».

Ο ΥΠΟΥΡΓΟΣ ΑΙΓΑΙΟΥ

Έχοντας υπόψη:

1. Τις διατάξεις του Ν. 1577/85 «Γενικός Οικοδομικός Κανονισμός» (ΦΕΚ 210/Α/85) και ειδικότερα τα άρθρα 3 και 4 (παρ. 2) αυτού, όπως τροποποιήθηκε με τις διατάξεις του Ν. 1772/88 «Τροποποίηση των διατάξεων του Ν. 1577/85 Γενικός Οικοδομικός Κανονισμός» και άλλες σχετικές διατάξεις» (ΦΕΚ 91/Α/88).

2. Το υπ' αριθ. 1/86 Π. Δ/γμα «Καθορισμός αρμοδιοτήτων Υπουργείου Αιγαίου» (ΦΕΚ 1/Α/86) και ειδικότερα τα άρθρα 2 (παρ. 3, εδ. ζ, περ. αα) και 5 αυτού.

3. Το υπ' αριθ. 359/86 Π. Δ/μα «Οργανισμός Υπουργείου Αιγαίου» (ΦΕΚ 158/Α/88) και ειδικότερα το άρθρο 5 (παρ. 1, ε και παρ. 2, Ε, 8) αυτού.

4. Το υπ' αριθ. 51/1988 Π. Δ/γμα «Οργανισμός Υπουργείου Περιβάλλοντος Χωροταξίας και Δημοσίων Εργων» (ΦΕΚ 19/Α/88) και το άρθρο 5 (παρ. 1, εδ.γ' και παρ. 2 εδαφ. γ') αυτού.

5) Την υπ' αριθ. 2497/10.4.89 απόφαση του Υπουργού Αιγαίου «Μεταβίβαση αρμοδιοτήτων στο Γενικό Γραμματέα και του δικαιώματος να υπογράφουν «Με εντολή Υπουργού» στους Προϊσταμένους Δ/νσεων και Τμημάτων του Υπουργείου Αιγαίου» (ΦΕΚ 246/Β/11.4.89).

6. Την από 13.4.1988 αιτιολογική έκθεση της Δ/νσης Πολεοδομικού Σχεδιασμού, Τμήμα Παραδοσιακών Οικισμών του ΥΠΕΧΩΔΕ την οποία υιοθετεί η Δ/νση Περιφ. Ανάπτυξης, Τμήμα Πολιτιστικής Ανάπτυξης του Υπ. Αιγαίου.

7. Το φάκελλο του θέματος ο οποίος μας διεβιβάσθη από τη Δ/νση Πολεοδομικού Σχεδιασμού, Τμήμα Παραδοσιακών Οικισμών του Υπ.-ΠΕ.ΧΩ.Δ.Ε., με το υπ' αριθ. πρωτ. οικ./46293/5436/Αθήνα 5.6.1989 και έλαβε τον αριθ. πρωτ. 4437/22.6.1989 στο Υπουργείο Αιγαίου.

8. Την απάντηση από το κληροδότημα Αποστόλου Σημαντήρη ότι συμφωνεί με τον χαρακτηρισμό του ελαιοτριβείου Σημαντήρη ως διατηρητέου.

9. Την παρέλευση της προθεσμίας που ορίζει η κείμενη νομοθεσία (άρθρ. 4 παρ. 2 του Ν. 1577/85 περί «ΓΟΚ», όπως τροποποιήθηκε με το Ν. 1772/88) χωρίς να περιέλθουν στο Τμήμα Πολιτιστικής Ανάπτυξης της Δ/νσης Περιφ. Ανάπτυξης του Υπ. Αιγαίου τυχόν αντιρρήσεις των φερομένων ως ιδιοκτητών των άλλων τριών (3) αναφερομένων συγκροτημάτων των ελαιοτριβείων, αποφασίζουμε:

1. Χαρακτηρίζονται ως διατηρητέα 4 (τέσσερα) συγκροτήματα ελαιοτριβείων που βρίσκονται στον οικισμό Μόριας της Ν. Λέσβου: 1) Ελαιουργείο φερόμενο ως ιδιοκτησία κληρονόμων Ζερμπίνη, 2) Ελαιοτριβείο Σημαντήρη, φερόμενο ως ιδιοκτησία Φιλανθρωπικών Καταστημάτων Μυτιλήνης, 3) Ελαιοτριβείο φερόμενο ως ιδιοκτησία Γιαννέλλη, 4) Ελαιοτριβείο φερόμενο ως ιδιοκτησία Βασιλείου Μαμουλή, όπως φαίνονται σημειωμένα στο τοπογραφικόο διάγραμμα σε κλίμακα 1:5000 που θεωρήθηκε από την Προϊσταμένη του Τμήματος Πολιτιστικής Ανάπτυξης του Υπ. Αιγαίου με την υπ' αριθ. 5558/1990 πράξη της και που συνοπτικό του αντίγραφο δημοσιεύεται με την παρούσα απόφαση γιατί πρόκειται για κτίρια αξιόλογα δείγματα της παραδοσιακής αρχιτεκτονικής της περιοχής.

2. Στα χαρακτηριζόμενα κτίρια απαγορεύεται κάθε αφαίρεση, αλλοίωση ή καταστροφή των επί μέρους αρχιτεκτονικών και διακοσμητικών στοιχείων τους.

3. Επιτρέπεται η επισκευή, ο εκσυγχρονισμός των εγκαταστάσεων, η ενίσχυση του φέροντα οργανισμού, η εσωτερική διαρρύθμιση καθώς και επεμβάσεις για λόγους λειτουργικούς των διατηρητέων κτιρίων εφόσον δεν αλλοιώνεται ο αρχιτεκτονικός χαρακτήρας τους.

4. Δεν επιτρέπεται η τοποθέτηση φωτεινών ή μη επιγραφών και διαφημίσεων στα διατηρητέα κτίρια. Επιτρέπεται μόνο η τοποθέτηση επιγραφών περιορισμένων διαστάσεων που πληροφορούν για τη χρήση των κτιρίων.

5. Για οποιαδήποτε επέμβαση στο εξωτερικό και εσωτερικό των διατηρητέων κτιρίων και στον περιβάλλοντα χώρο τους, καθώς και για την τοποθέτηση επιγραφών, απαιτείται η έγκριση της Επιτροπής Πολεοδομικού και Αρχιτεκτονικού Ελέγχου (ΕΠΑΕ).

6. Η ισχύς της παρούσας απόφασης αρχίζει από τη δημοσίευσή της στην Εφημερίδα της Κυβερνήσεως.

Η απόφαση αυτή να δημοσιευθεί με το Τοπογραφικό διάγραμμα που τη συνοδεύει στην Εφημερίδα της Κυβερνήσεως.

Μυτιλήνη, 24 Ιουλίου 1990

Ο ΥΠΟΥΡΓΟΣ

ΓΕΩΡΓΙΟΣ ΜΙΣΑΗΛΙΔΗΣ

ΔΙΑΤΗΡΗΤΕΟ ΕΛΑΙΟΤΡΙΒΕΙΟ ΙΔ. ΚΛΗΡ. ΖΕΡΜΠΙΝΗ

ΔΙΑΤΗΡΗΤΕΟ ΕΛΑΙΟΤΡΙΒΕΙΟ ΣΗΜΑΝΤΗΡΗ

ΔΙΑΤΗΡΗΤΕΟ ΕΛΑΙΟΤΡΙΒΕΙΟ ΙΔ. ΜΑΜΟΥΛΗ

ΔΙΑΤΗΡΗΤΕΟ ΕΛΑΙΟΤΡΙΒΕΙΟ ΙΔ. ΓΙΑΝΝΕΛΛΗ

Μόρια

13,60

Μόρια

Αεροφωτογραφία οικισμού

ΜΟΡΙΑΣ

κλ. 1:5000

ΕΛΛΗΝΙΚΗ ΔΗΜΟΚΡΑΤΙΑ
ΥΠΟΥΡΓΕΙΟ ΑΙΓΑΙΟΥ
ΜΥΤΙΛΗΝΗ

ΥΠΟΥΡΓΕΙΟ ΑΙΓΑΙΟΥ

Αριθμός πράξης 5558/90 συνοδεύει την αρ. πρωτ. 5558/90 απόφαση.

Θέμα Χαρακτηρισμός ως διατηρητέων 4 (τεσσάρων) συγκροτημάτων ελαιοτριβείων που βρίσκονται στον οικισμό Μόριας της ν. Λέσβου: 1) Ελαιοτριβείο φερόμενο ως ιδιοκτησία κληρονόμων Ζερμπίνη, 2) Ελαιοτριβείο Σημαντήρη φερόμενο ως ιδιοκτησία φιλανθρωπικών Καταστημάτων Μυτιλήνης 3) Ελαιοτριβείο φερόμενο ως ιδιοκτησία Γιαννέλη 4) Ελαιοτριβείο φερόμενο ως ιδιοκτησία Βασιλείου Μαμουλή και καθορισμός ειδικών όρων και περιορισμός δόμησης

Μυτιλήνη Ιούλιος 1990

Η προϊσταμένη τμήματος
Ε.Υ.

Μ. ΓΙΑΝΝΕΛΗ

Αριθ. 4437/89 (3)

Χαρακτηρισμός ως διατηρητέων 6 (έξι) συγκροτημάτων ελαιοτριβείων πυρηνελαιουργείων που βρίσκονται στον οικισμό Παναγιούδας 1) Το ελαιουργείο φερόμενο ως ιδιοκτησία Μητρέλια, 2) Το ελαιοτριβείο φερόμενο ως ιδιοκτησία Καφιμάλη, 3) ελαιοτριβείο φερόμενο ως ιδιοκτησία κληρονόμων Καφιμάλλη, στον οικισμό Αφάλωνα 1) το ελαιοτριβείο του Συνεταιρισμού Αφάλωνα καί στον οικισμό Παμφίλλων 1) το ελαιοτριβείο φερόμενο ως ιδιοκτησία κληρονόμων Τριανταφυλλίδη 2) το σαπωνοποιείο και πυρηνουργείο φερόμενο ως ιδιοκτησία της Ένωσης Γεωργικών Συνεταιρισμών Λέσβου και καθορισμός ειδικών όρων και περιορισμών δόμησης αυτών».

Ο ΥΠΟΥΡΓΟΣ ΑΙΓΑΙΟΥ

Έχοντας υπόψη:

1. Τις διατάξεις του Ν. 1577/85 «Γενικός Οικοδομικός Κανονισμός» (ΦΕΚ 210/Α/85) και ειδικότερα τα άρθρα 3 και 4 (παρ. 2) αυτού, όπως τροποποιήθηκε με τις διατάξεις του Ν. 1772/88 «Τροποποίηση των διατάξεων του Ν. 1577/85 Γενικός Οικοδομικός Κανονισμός» και άλλες σχετικές διατάξεις» (ΦΕΚ 91/Α/88).

2. Το υπ' αριθ. 1/86 Π. Δ/γμα «Καθορισμός αρμοδιοτήτων Υπουργείου Αιγαίου» (ΦΕΚ 1/Α/86) και ειδικότερα τα άρθρα 2 (παρ. 3, εδ. ζ, περ. αα) και 5 αυτού.

3. Το υπ' αριθ. 359/86 Π. Δ/μα «Οργανισμός Υπουργείου Αιγαίου» (ΦΕΚ 158/Α/88) και ειδικότερα το άρθρο 5 (παρ. 1, ε και παρ. 2, Ε, 8) αυτού.

4. Το υπ' αριθ. 51/1988 Π. Δ/γμα «Οργανισμός Υπουργείου Περιβάλλοντος Χωροταξίας και Δημοσίων Έργων» (ΦΕΚ 19/Α/88) και το άρθρο 5 (παρ. 1, εδ.γ' και παρ. 2 εδαφ. γ') αυτού.

5) Την υπ' αριθ. 2497/10.4.89 απόφαση του Υπουργού Αιγαίου «Μεταβίβαση αρμοδιοτήτων στο Γενικό Γραμματέα και του δικαιώματος να υπογράφουν «Με εντολή Υπουργού» στους Προϊσταμένους Δ/νσεων και Τμημάτων του Υπουργείου Αιγαίου» (ΦΕΚ 246/Β/11.4.89).

6. Την από 15.6.1988 αιτιολογική έκθεση της Δ/νσης Πολεοδομικού Σχεδιασμού, Τμήμα Παραδοσιακών Οικισμών του ΥΠΕΧΩΔΕ την οποία υιοθετεί η Δ/νση Περιφ. Ανάπτυξης, Τμήμα Πολιτιστικής Ανάπτυξης του Υπ. Αιγαίου.

7. Το φάκελλο του θέματος ο οποίος μας διεβιβάσθη από τη Δ/νση Πολεοδομικού Σχεδιασμού, Τμήμα Παραδοσιακών Οικισμών του Υπ.-ΠΕ.ΧΩ.Δ.Ε., με το υπ' αριθ. πρωτ. οικ./46293/5436/Αθήνα 5.6.1989 και έλαβε τον αριθ. πρωτ. 4437/22.6.1989 στο Υπουργείο Αιγαίου.

8. Την παρέλευση της προθεσμίας που ορίζει η κείμενη νομοθεσία (άρθρ. 4 παρ. 2 του Ν. 1577/85 περί «ΓΟΚ», όπως τροποποιήθηκε με το Ν. 1772/88) χωρίς να περιέλθουν στο Τμήμα Πολιτιστικής Ανάπτυξης της Δ/νσης Περιφ. Ανάπτυξης του Υπ. Αιγαίου τυχόν αντιρρήσεις των φερομένων ως ιδιοκτητών των παραπάνω συγκροτημάτων ελαιοτριβείων, πυρηνελαιουργείων, αποφασίζουμε:

1. Χαρακτηρίζονται ως διατηρητέα 6 (έξι) συγκροτήματα ελαιοτριβείων – πυρηνελαιουργείων που βρίσκονται, στον οικισμό Παναγιούδας 1) Το ελαιουργείο φερόμενο ως ιδιοκτησία Μητρέλια, 2) ελαιοτριβείο φερόμενο ως ιδιοκτησία Καφιμάλη, 3) ελαιοτριβείο φερόμενο ως ιδιοκτησία κληρονόμων Καφιμάλη, στον οικισμό Αφάλωνα 1) το ελαιοτριβείο του Συνεταιρισμού Αφάλωνα και στον οικισμό Παμφίλων 1) το ελαιοτριβείο φερόμενο ως ιδιοκτησία κληρονόμων Τριανταφυλλίδη 2) το σαπωνοποιείο και πυρηνουργείο φερόμενο ως ιδιοκτησία της Ένωσης Γεωργικών Συνεταιρισμών Λέσβου, όπως φαίνονται σημειωμένα στα τρία τοπογραφικά διαγράμματα σε κλίμακα 1:5000 που θεωρήθηκαν από την Προϊσταμένη του Τμήματος Πολιτιστικής Ανάπτυξης του Υπ. Αιγαίου με την υπ' αριθ. 4437/1990 πράξη της και που συνοπτικό τους αντίγραφο δημοσιεύεται με την παρούσα απόφαση, γιατί πρόκειται για κτίρια αξιόλογα δείγματα της παραδοσιακής αρχιτεκτονικής της περιοχής.

2. Στα χαρακτηριζόμενα ως διατηρητέα κτίρια απαγορεύεται κάθε αφαίρεση, αλλοίωση ή καταστροφή των επί μέρους αρχιτεκτονικών και διακοσμητικών στοιχείων τους.

3. Επιτρέπεται η επισκευή, ο εκσυγχρονισμός των εγκαταστάσεων, η ενίσχυση του φέροντα οργανισμού, η εσωτερική διαρρύθμιση καθώς και επεμβάσεις για λόγους λειτουργικούς των διατηρητέων κτιρίων εφόσον δεν αλλοιώνεται ο αρχιτεκτονικός χαρακτήρας τους.

4. Δεν επιτρέπεται η τοποθέτηση φωτεινών ή μη και διαφημίσεων στα διατηρητέα κτίρια. Επιτρέπεται μόνο η τοποθέτηση επιγραφών περιορισμένων διαστάσεων που πληροφορούν για τη χρήση των κτιρίων.

5. Για οποιαδήποτε επέμβαση στο εξωτερικό και εσωτερικό των διατηρητέων κτιρίων και στον περιβάλλοντα χώρο τους, καθώς και για την τοποθέτηση επιγραφών, απαιτείται η έγκριση της Επιτροπής Πολεοδομικού και Αρχιτεκτονικού Ελέγχου (ΕΠΑΕ).

6. Η ισχύς της παρούσας απόφασης αρχίζει από τη δημοσίευσή της στην Εφημερίδα της Κυβερνήσεως.

Η απόφαση αυτή να δημοσιευθεί με το Τοπογραφικό διάγραμμα που τη συνοδεύει στην Εφημερίδα της Κυβερνήσεως.

Μυτιλήνη, 24 Ιουλίου 1990

Ο ΥΠΟΥΡΓΟΣ

ΓΕΩΡΓΙΟΣ ΜΙΣΑΗΛΙΔΗΣ

Πάμφιλλα

ΔΙΑΤΗΡΗΤΕΟ ΣΑΠΩΝΟΠΟΙΕΙΟ ΚΑΙ ΠΥΡΗΝΕΛΑΙΟΥΡΓΕΙΟ ΕΝΩΣΗ ΓΕΩΡΓΙΚΩΝ ΣΥΝΕΤ/ΣΜΩΝ ΛΕΣΒΟΥ.

ΔΙΑΤΗΡΗΤΕΟ ΕΛΑΙΟΤΡΙΒΕΙΟ ΚΛ. ΠΑΝΑΓ. ΤΡΙΑΝΤΑΦΥΛΛΙΔΗ.

38,10 · 1,10 · 1,50 · 0,50 · 0,60 · 1,50 · 0,60 · 0,40 · 2,60 · 0,60 · 3,00 · 5,04 · 4,20 · 2,10 · 19,80 · 39,20

ΑΕΡΟΦΩΤΟΓΡΑΦΙΑ ΟΙΚΙΣΜΟΥ ΠΑΜΦΙΛΩΝ

ΚΛ. 1:5.000.



ΕΛΛΗΝΙΚΗ ΔΗΜΟΚΡΑΤΙΑ

ΥΠΟΥΡΓΕΙΟ ΑΙΓΑΙΟΥ

ΜΥΤΙΛΗΝΗ

ΥΠΟΥΡΓΕΙΟ ΑΙΓΑΙΟΥ


Αριθμος πράξης 4437/89 συνοδεύει τον αριθμ. πρωτ. 4437/89 απόφαση.

Θεμα Χαρακτηρισμός ως διατηρητέων 6(έξι) συγκροτημάτων ελαιοτριβείων πυρηνελαιουργείων που βρίσκονται στον οικισμό Παπαδιαδος 1) Το ελαιοτριβείο φερόμενο ως ιδιοκτησία Μπαρέλια, 2) Το ελαιοτριβείο φερόμενο ως ιδιοκτησία Καμμαΐτη, 3) Ελαιοτριβείο φερόμενο ως ιδιοκτησία κληρονόμων Καμμαΐτη, στον οικισμό Αγιάσου 1) Το ελαιοτριβείο του Συνεταιρισμού Αγιάσου και στον οικισμό Παμφίλων 1) Το ελαιοτριβείο φερόμενο ως ιδιοκτησία κληρονόμων Τριανταφυλλίδη 2) Το σαπωνοποιείο και πυρηνελαιουργείο φερόμενο ως ιδιοκτησία της Ενωσης Γεωργικών Συνεταιρισμών Λέσβου και καθορισμός ειδικών όρων και περιορισμών δόμησης.

Μυτιλήνη Ιούλιος 1990

Ε.Υ.
Η προϊσταμένη τμήματος.

Μ. ΓΙΑΝΝΕΛΗ
ΠΟΛ. ΜΗΧΑΝΙΚΟΣ

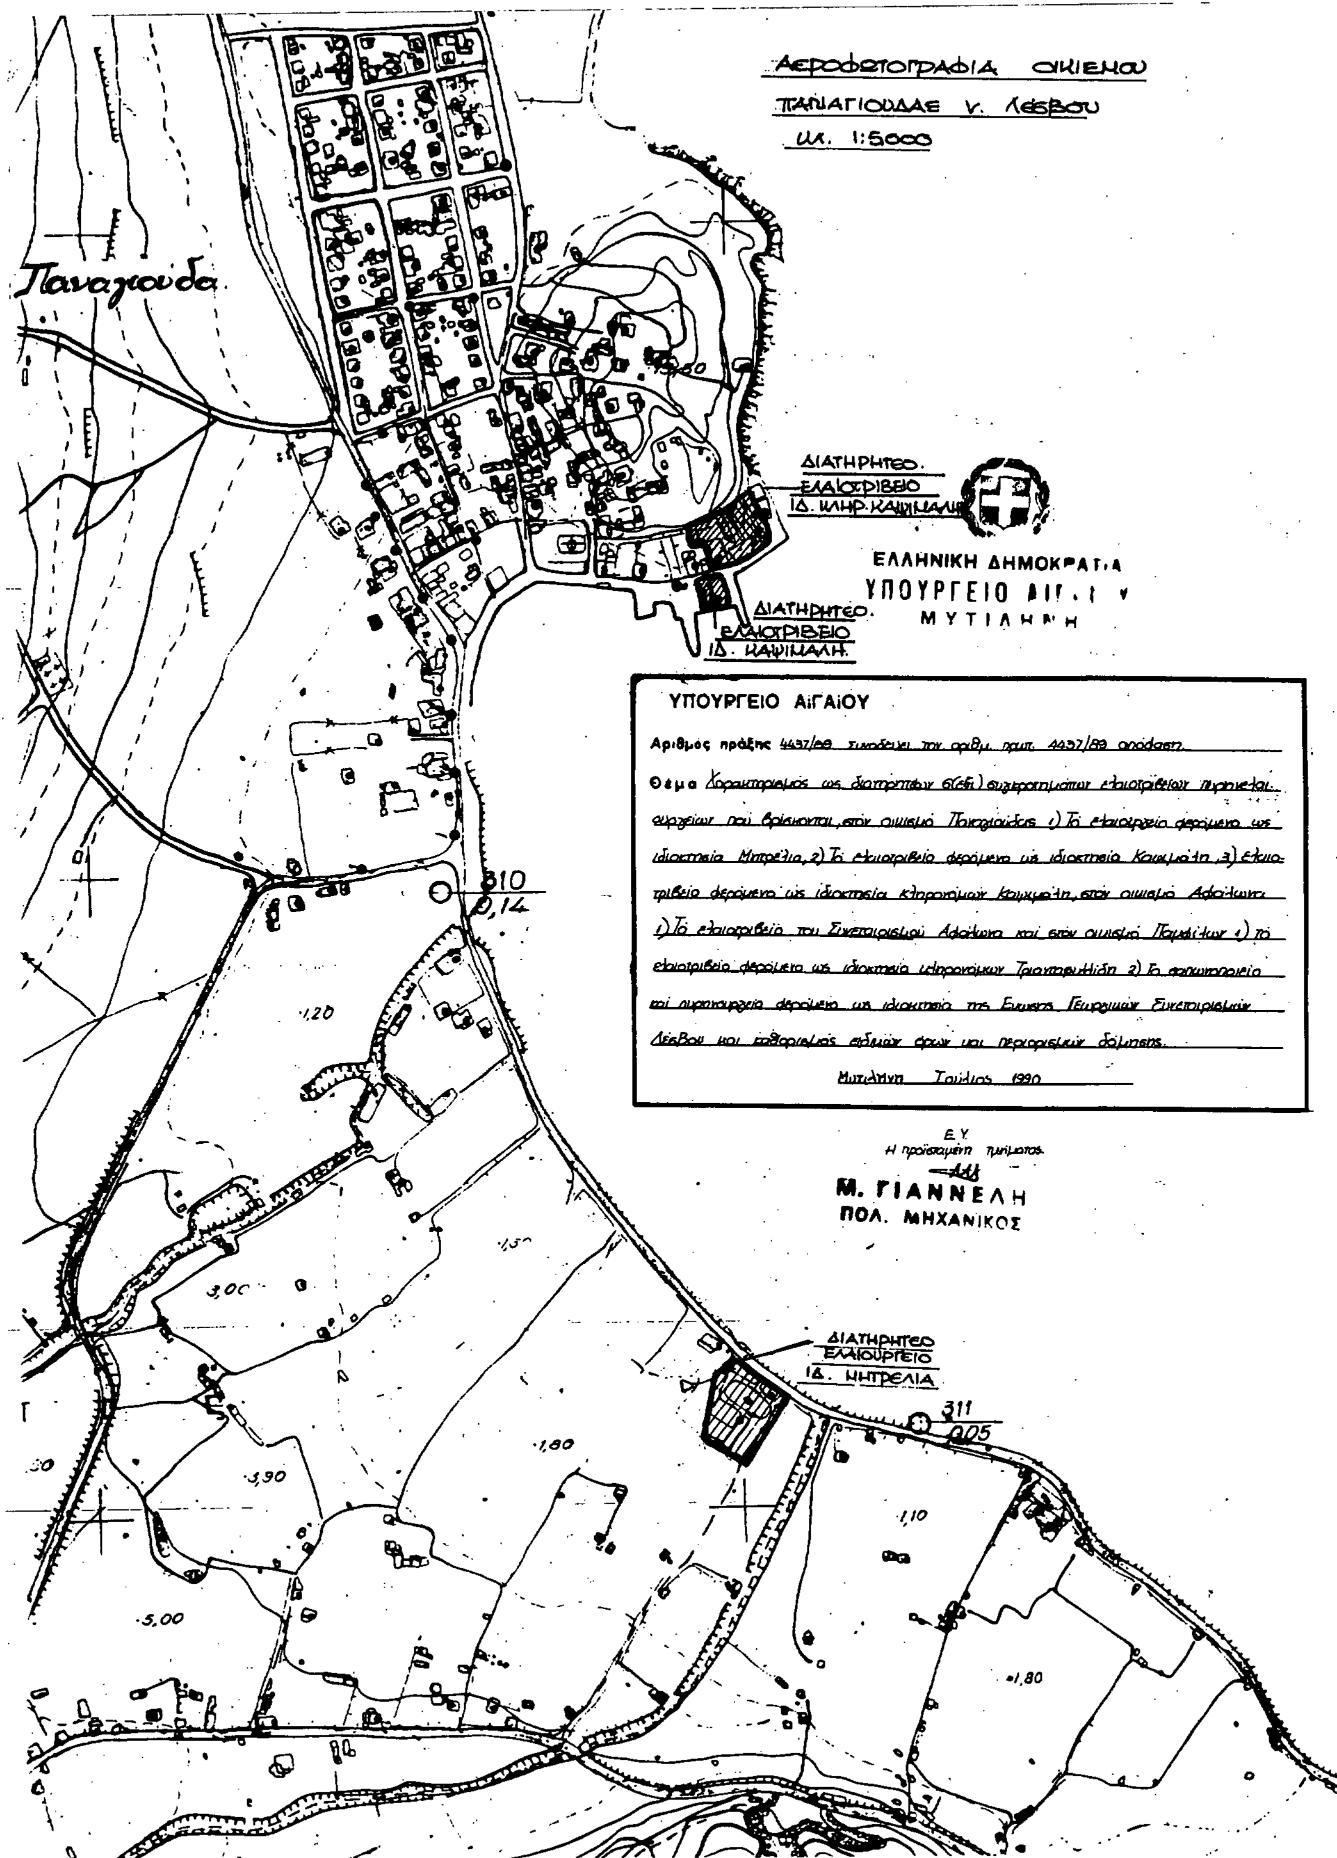
ΑΕΡΟΦΩΤΟΓΡΑΦΙΑ ΟΙΚΙΣΜΟΥ
ΠΑΝΑΓΙΟΥΔΑΣ Ν. ΛΕΣΒΟΥ
κλ. 1:5000
Παναγιούδα
ΔΙΑΤΗΡΗΤΕΟ ΕΛΑΙΟΤΡΙΒΕΙΟ ΙΔ. ΚΛΗΡ. ΚΑΨΙΜΑΛΗ
ΕΛΛΗΝΙΚΗ ΔΗΜΟΚΡΑΤΙΑ
ΥΠΟΥΡΓΕΙΟ ΑΙΓ
ΜΥΤΙΛΗΝΗ
ΔΙΑΤΗΡΗΤΕΟ ΕΛΑΙΟΤΡΙΒΕΙΟ ΙΔ. ΚΑΨΙΜΑΛΗ
ΥΠΟΥΡΓΕΙΟ ΑΙΓΑΙΟΥ
Αριθμός πράξης 4437/89 συνοδεύει την αριθμ. πρωτ. 4437/89 απόφαση.
Θέμα Χαρακτηρισμός ως διατηρητέων 6(έξι) συγκροτημάτων ελαιοτριβείων πυρηνελαιουργείων που βρίσκονται στον οικισμό Παναγιούδας 1) Το ελαιοτριβείο φερόμενο ως ιδιοκτησία Μητρέλια, 2) Το ελαιοτριβείο φερόμενο ως ιδιοκτησία Καψιμάλη, 3) Ελαιοτριβείο φερόμενο ως ιδιοκτησία κληρονόμων Καψιμάλη, στον οικισμό Αφάλωνα 1) Το ελαιοτριβείο του Συνεταιρισμού Αφάλωνα και στον οικισμό Παμφίλων 1) το ελαιοτριβείο φερόμενο ως ιδιοκτησία κληρονόμων Τριανταφυλλίδη 2) Το σαπωνοποιείο και πυρηνελαιουργείο φερόμενο ως ιδιοκτησία της Ένωσης Γεωργικών Συνεταιρισμών Λέσβου και καθορισμός ειδικών όρων και περιορισμών δόμησης.
Μυτιλήνη Ιούλιος 1990
Ε.Υ.
Η προϊσταμένη τμήματος
Μ. ΓΙΑΝΝΕΛΗ
ΠΟΛ. ΜΗΧΑΝΙΚΟΣ
310
0,14
1,20
3,00
3,90
5,00
1,80
ΔΙΑΤΗΡΗΤΕΟ ΕΛΑΙΟΥΡΓΕΙΟ ΙΔ. ΜΗΤΡΕΛΙΑ
311
0,05
1,10
1,80

Αφάλωνας

ΔΙΑΤΗΡΗΤΕΟ ΕΛΑΙΟΤΡΙΒΕΙΟ ΣΥΝ/ΣΜΟΥ ΑΦΑΛΩΝΑ

Αφάλωνας

Αεροφωτογραφία οικισμού Αφάλωνα ν. Λέσβου.
Κλ. 1:5.000

ΕΛΛΗΝΙΚΗ ΔΗΜΟΚΡΑΤΙΑ
ΥΠΟΥΡΓΕΙΟ ΑΙΓΑΙΟΥ
ΜΥΤΙΛΗΝΗ

ΥΠΟΥΡΓΕΙΟ ΑΙΓΑΙΟΥ

Αριθμος πράξης 4437/89 συνοδεύει την αριθμ. πρωτ. 4437/89 απόφαση.

Θεμα Χαρακτηρισμός ως διατηρητέων 6(έξι) συγκροτημάτων ελαιοτριβείων πυρηνελαιουργείων που βρίσκονται στον οικισμό Παπάδος 1) Το ελαιοτριβείο φερόμενο ως ιδιοκτησία Μπαρέλια, 2) Το ελαιοτριβείο φερόμενο ως ιδιοκτησία Κουκμάλη, 3) Ελαιοτριβείο φερόμενο ως ιδιοκτησία κληρονόμων Κουκμάλη, στον οικισμό Αφάλωνα 1) Το ελαιοτριβείο του Συνεταιρισμού Αφάλωνα και στον οικισμό Παμφίλων 1) Το ελαιοτριβείο φερόμενο ως ιδιοκτησία κληρονόμων Τριανταφυλλίδη 2) Το σαπωνοποιείο και πυρηνουργείο φερόμενο ως ιδιοκτησία της Ενώσεως Γεωργικών Συνεταιρισμών Λέσβου και καθορισμός ειδικών όρων και περιορισμών δόμησης.

Μυτιλήνη: Ιούλιος 1990

Ε.Υ.
Η προϊσταμένη τμήματος

Μ. ΓΙΑΝΝΕΛΗ
ΠΟΛ. ΜΗΧΑΝΙΚΟΣ

ΑΠΟ ΤΟ ΕΘΝΙΚΟ ΤΥΠΟΓΡΑΦΕΙΟ